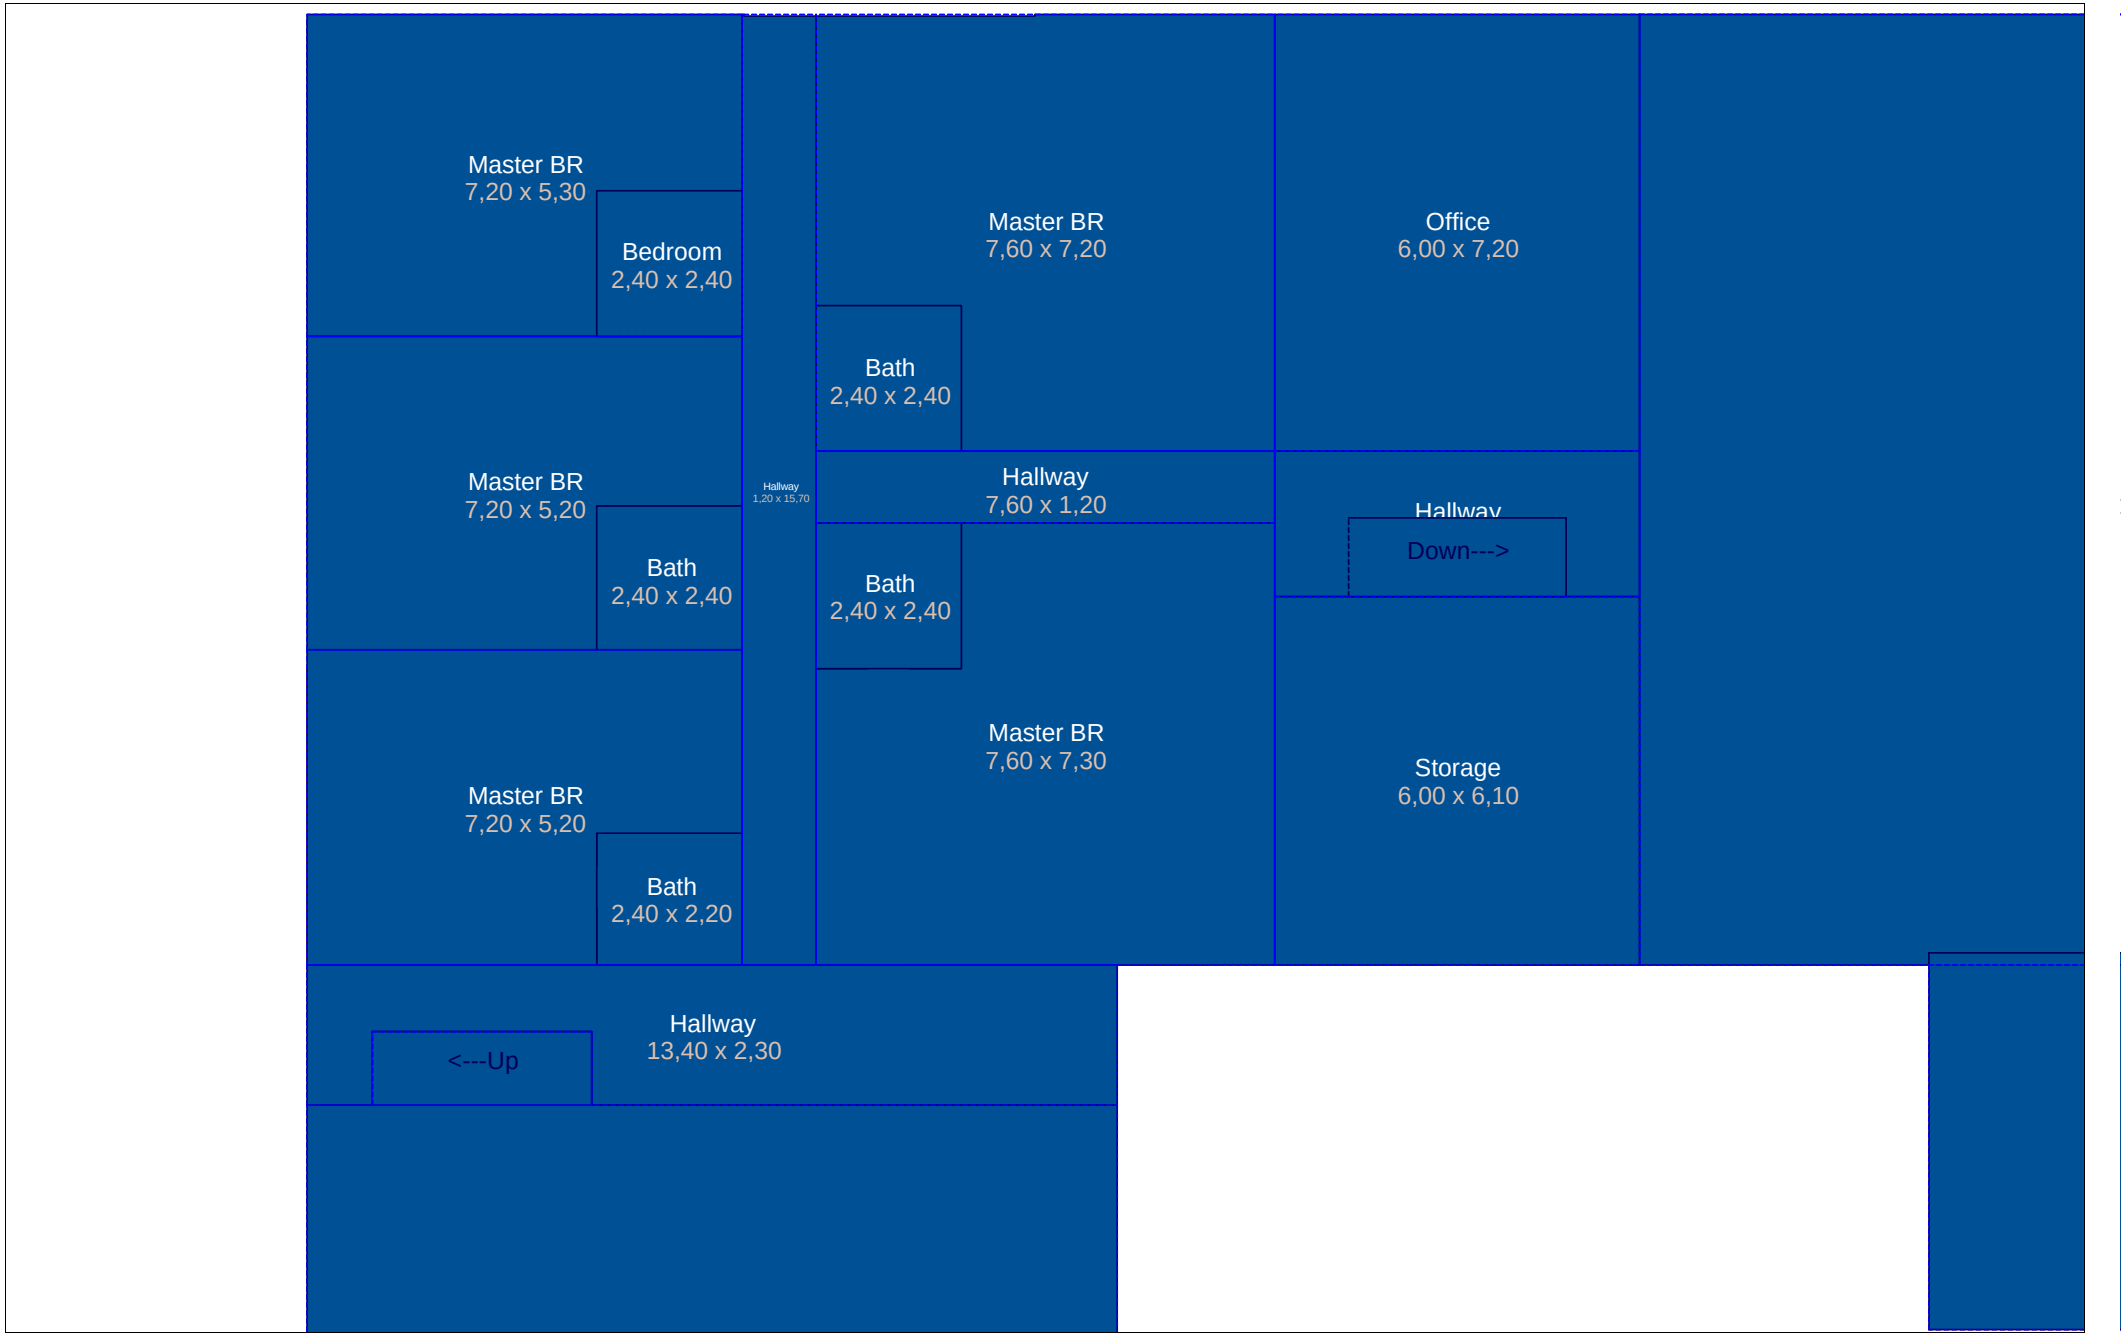
Master BR
7,20 x 5,30
Bedroom
2,40 x 2,40
Master BR
7,20 x 5,20
Bath
2,40 x 2,40
Master BR
7,20 x 5,20
Bath
2,40 x 2,20
Hallway
1,20 x 15,70
Master BR
7,60 x 7,20
Bath
2,40 x 2,40
Hallway
7,60 x 1,20
Bath
2,40 x 2,40
Master BR
7,60 x 7,30
Office
6,00 x 7,20
Hallway
Down--->
Storage
6,00 x 6,10
<---Up
Hallway
13,40 x 2,30